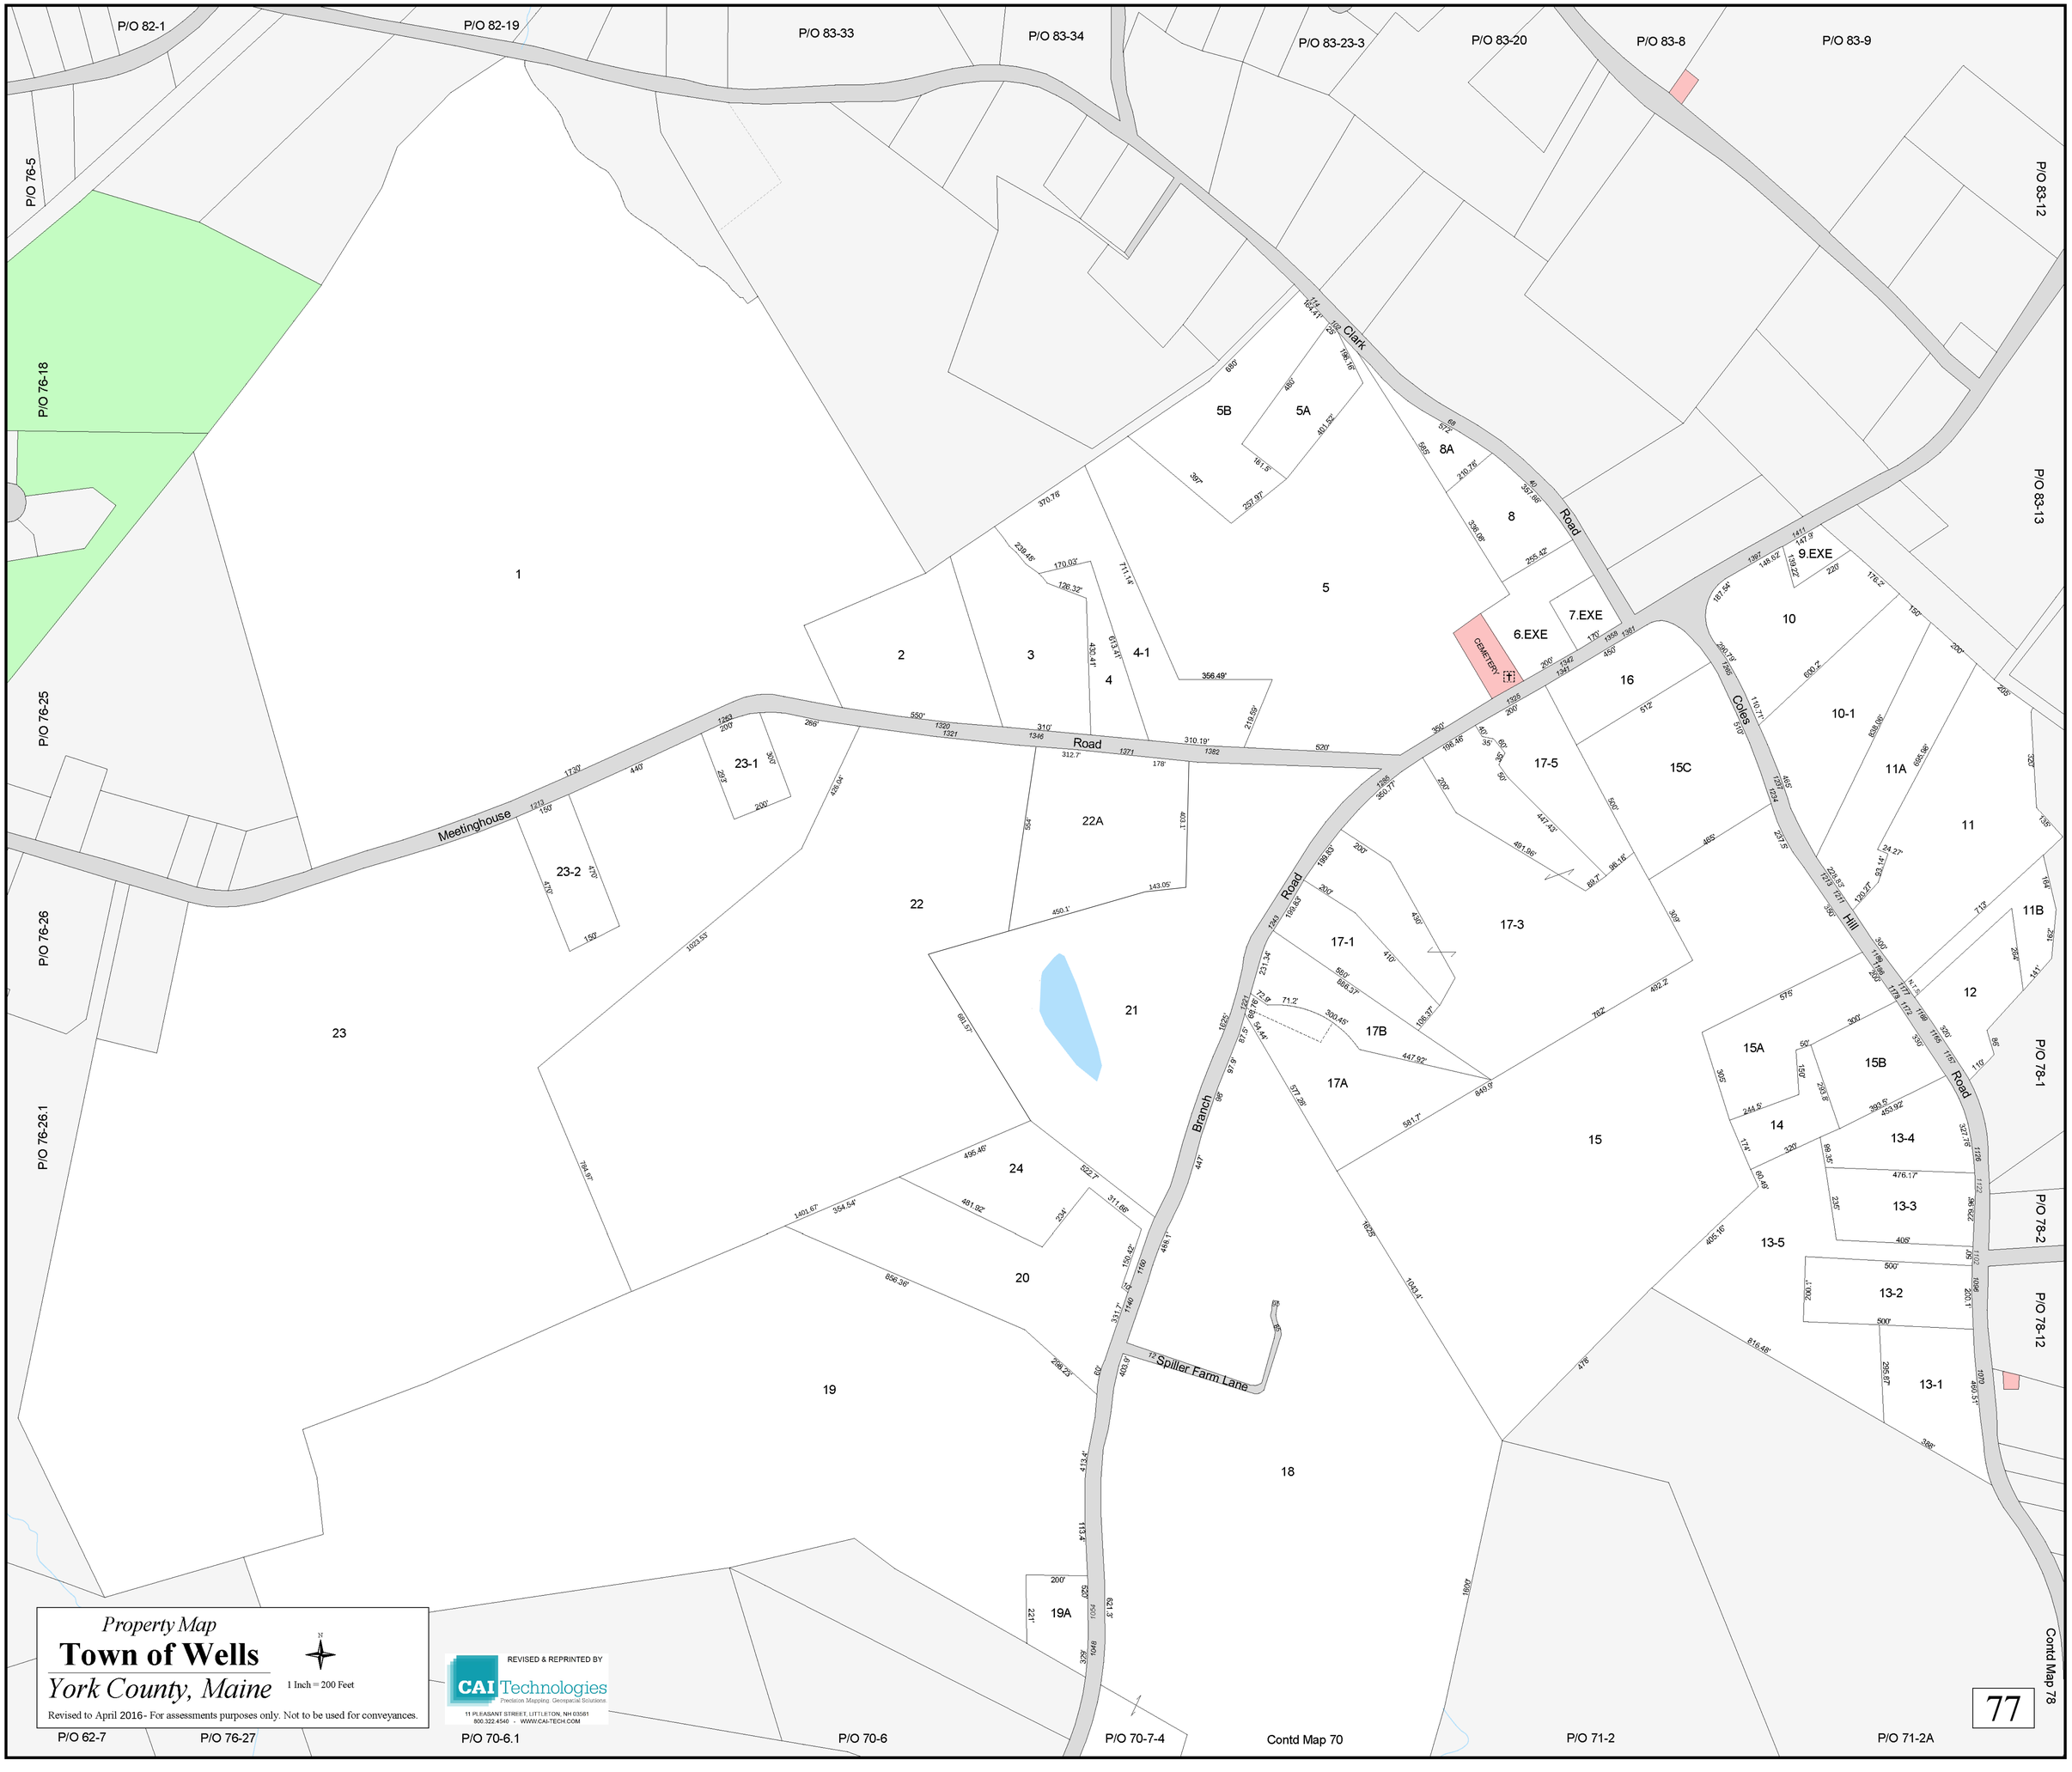
P/O 82-1
P/O 82-19
P/O 83-33
P/O 83-34
P/O 83-23-3
P/O 83-20
P/O 83-8
P/O 83-9
P/O 83-12
P/O 83-13
P/O 76-5
P/O 76-18
P/O 76-25
P/O 76-26
P/O 76-26.1
P/O 78-1
P/O 78-2
P/O 78-12
P/O 62-7
P/O 76-27
P/O 70-6.1
P/O 70-6
P/O 70-7-4
Contd Map 70
P/O 71-2
P/O 71-2A
Contd Map 78
Clark Road
Meetinghouse Road
Coles Hill Road
Branch Road
Spiller Farm Lane
CEMETERY
1
2
3
4
4-1
5
5A
5B
8
8A
9.EXE
10
10-1
11
11A
11B
12
13-1
13-2
13-3
13-4
13-5
14
15
15A
15B
15C
16
17-1
17-3
17-5
17A
17B
18
19
19A
20
21
22
22A
23
23-1
23-2
24
6.EXE
7.EXE
Property Map
Town of Wells
York County, Maine
1 Inch = 200 Feet
Revised to April 2016 - For assessments purposes only. Not to be used for conveyances.
REVISED & REPRINTED BY
CAI Technologies
Precision Mapping. Geospacial Solutions
11 PLEASANT STREET, LITTLETON, NH 03561
800.322.4540 - WWW.CAI-TECH.COM
77