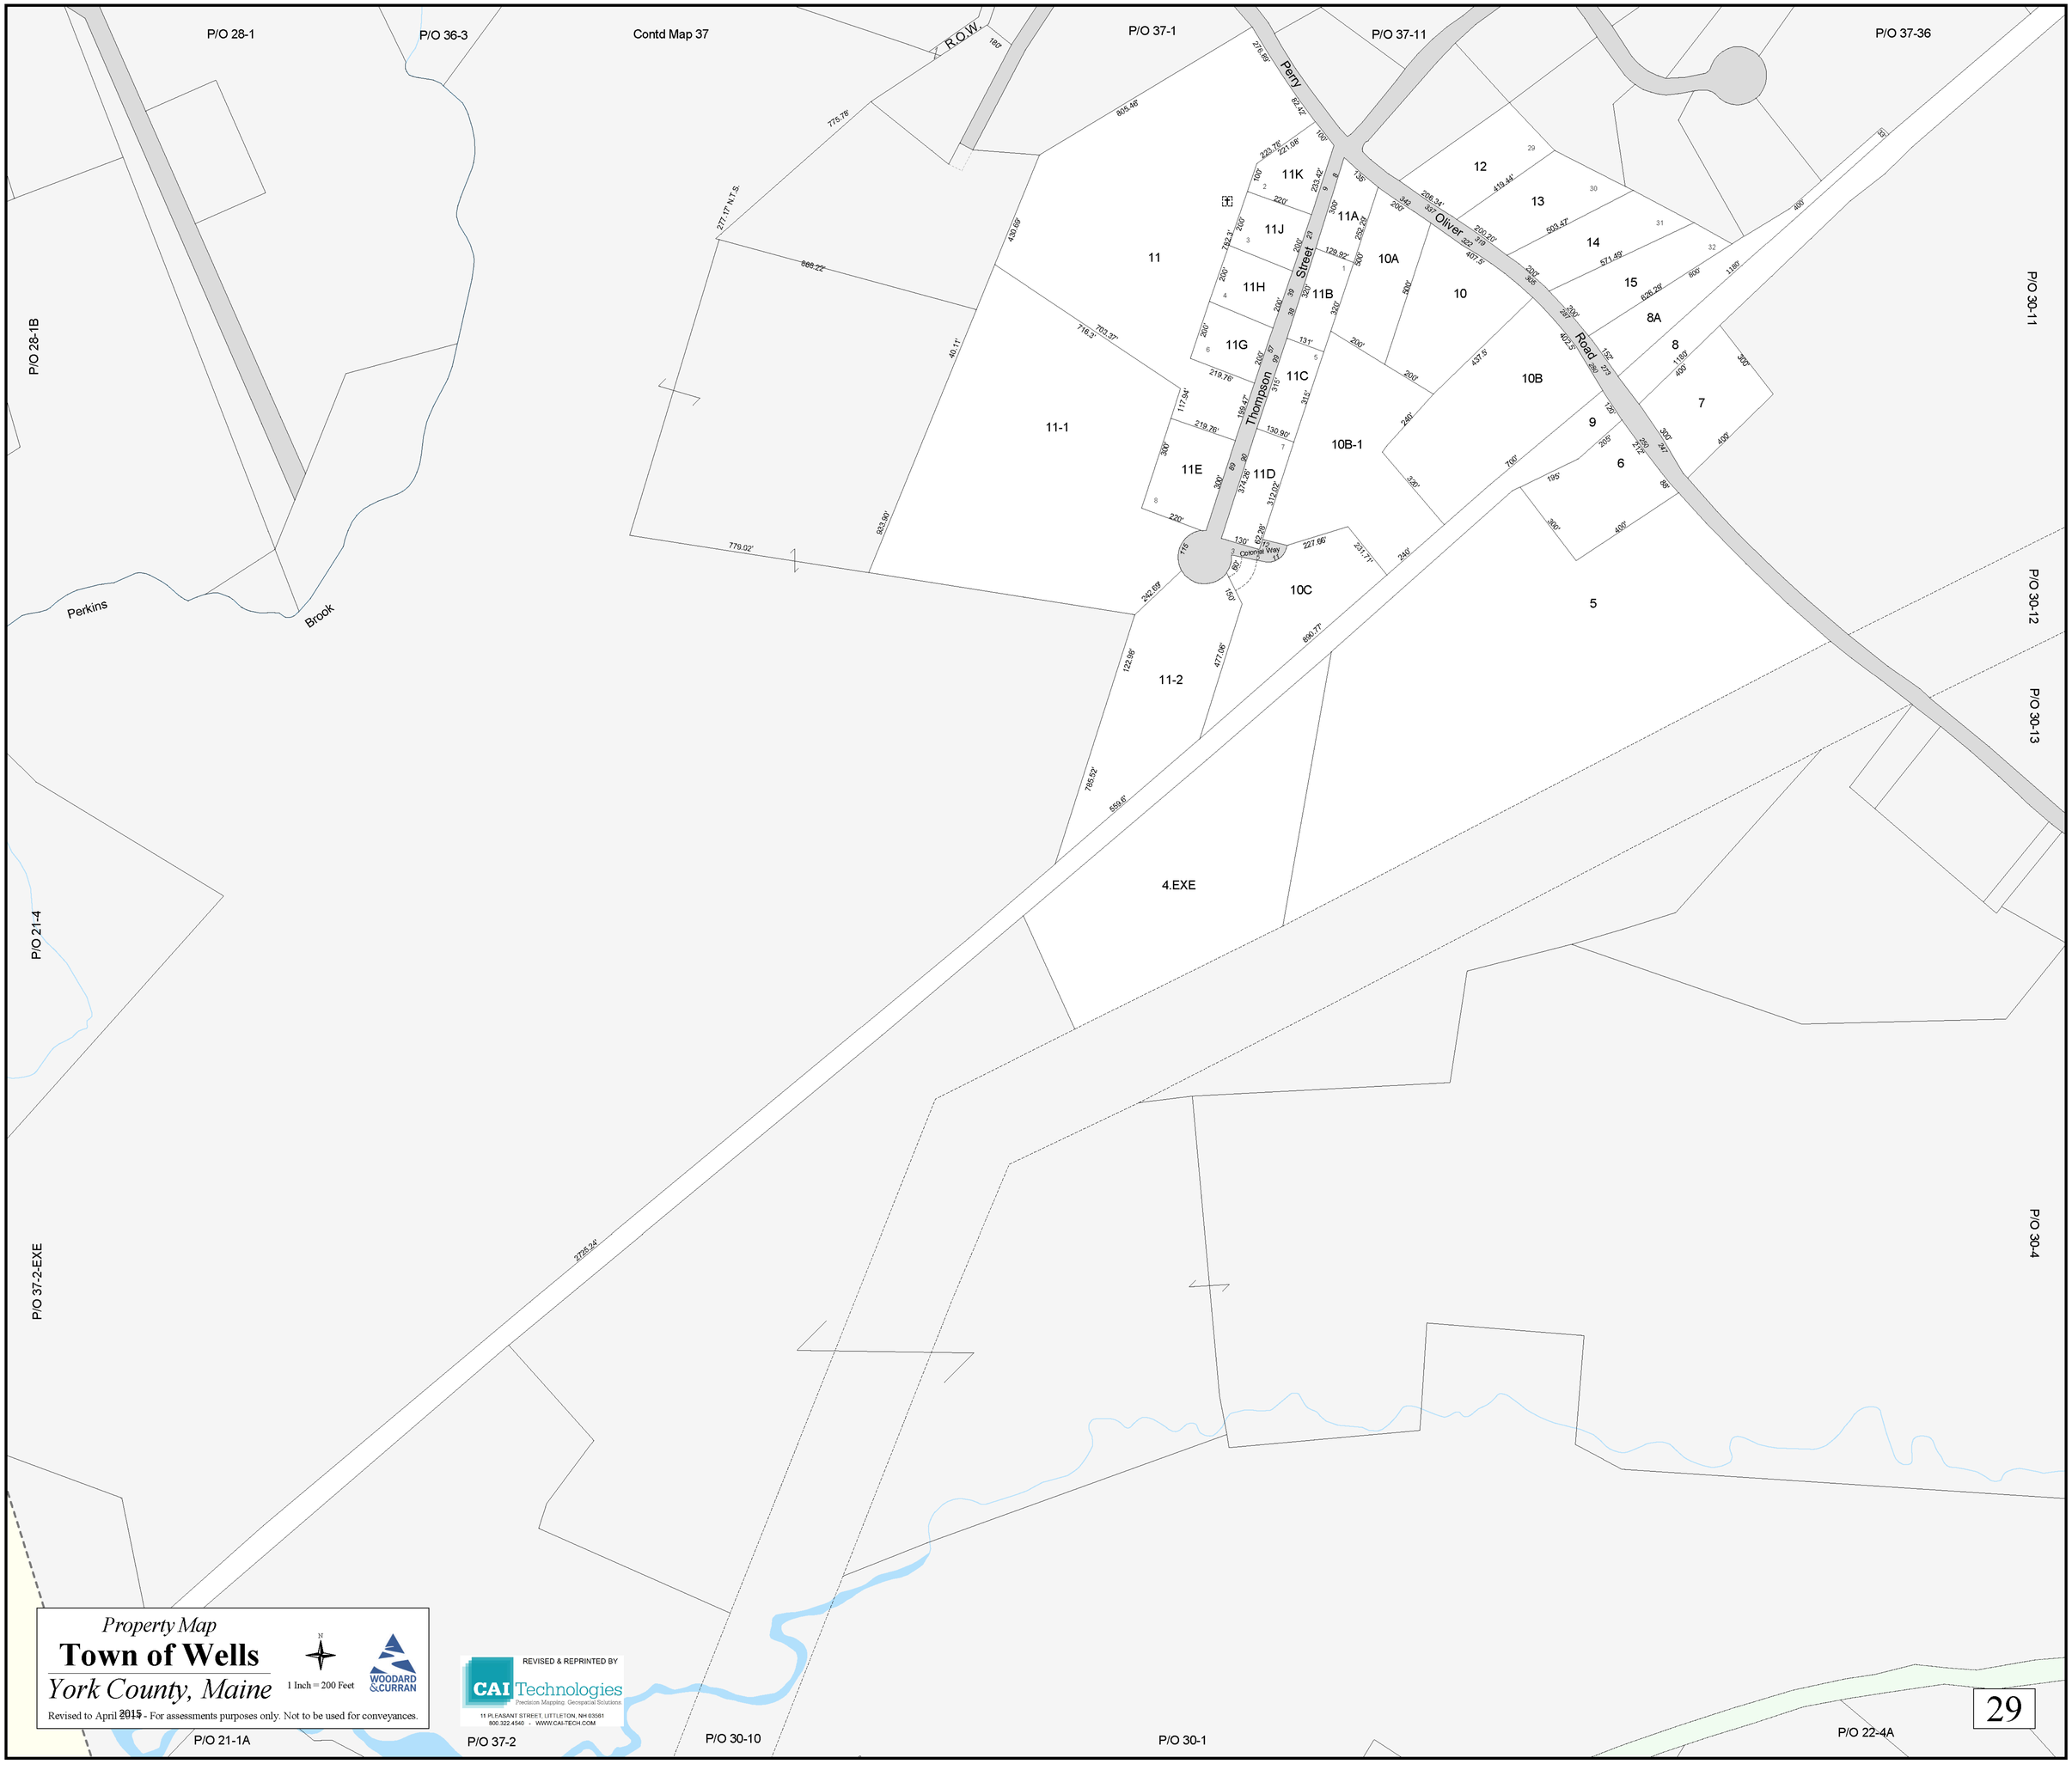
P/O 28-1
P/O 36-3
Contd Map 37
R.O.W.
P/O 37-1
P/O 37-11
P/O 37-36
P/O 28-1B
Perry
Street
Oliver
Road
Thompson
Colonial Way
11K
11A
11J
11H
11B
11G
11C
11E
11D
11
11-1
11-2
10A
10
10B
10B-1
10C
12
13
14
15
8A
8
7
9
6
5
4.EXE
P/O 30-11
P/O 30-12
P/O 30-13
P/O 30-4
Perkins
Brook
P/O 21-4
P/O 37-2-EXE
P/O 21-1A
P/O 37-2
P/O 30-10
P/O 30-1
P/O 22-4A
Property Map
Town of Wells
York County, Maine
1 Inch = 200 Feet
Revised to April 2015 - For assessments purposes only. Not to be used for conveyances.
REVISED & REPRINTED BY
CAI Technologies
Precision Mapping. Geospatial Solutions
11 PLEASANT STREET, LITTLETON, NH 03561
800.322.4540 - WWW.CAI-TECH.COM
29